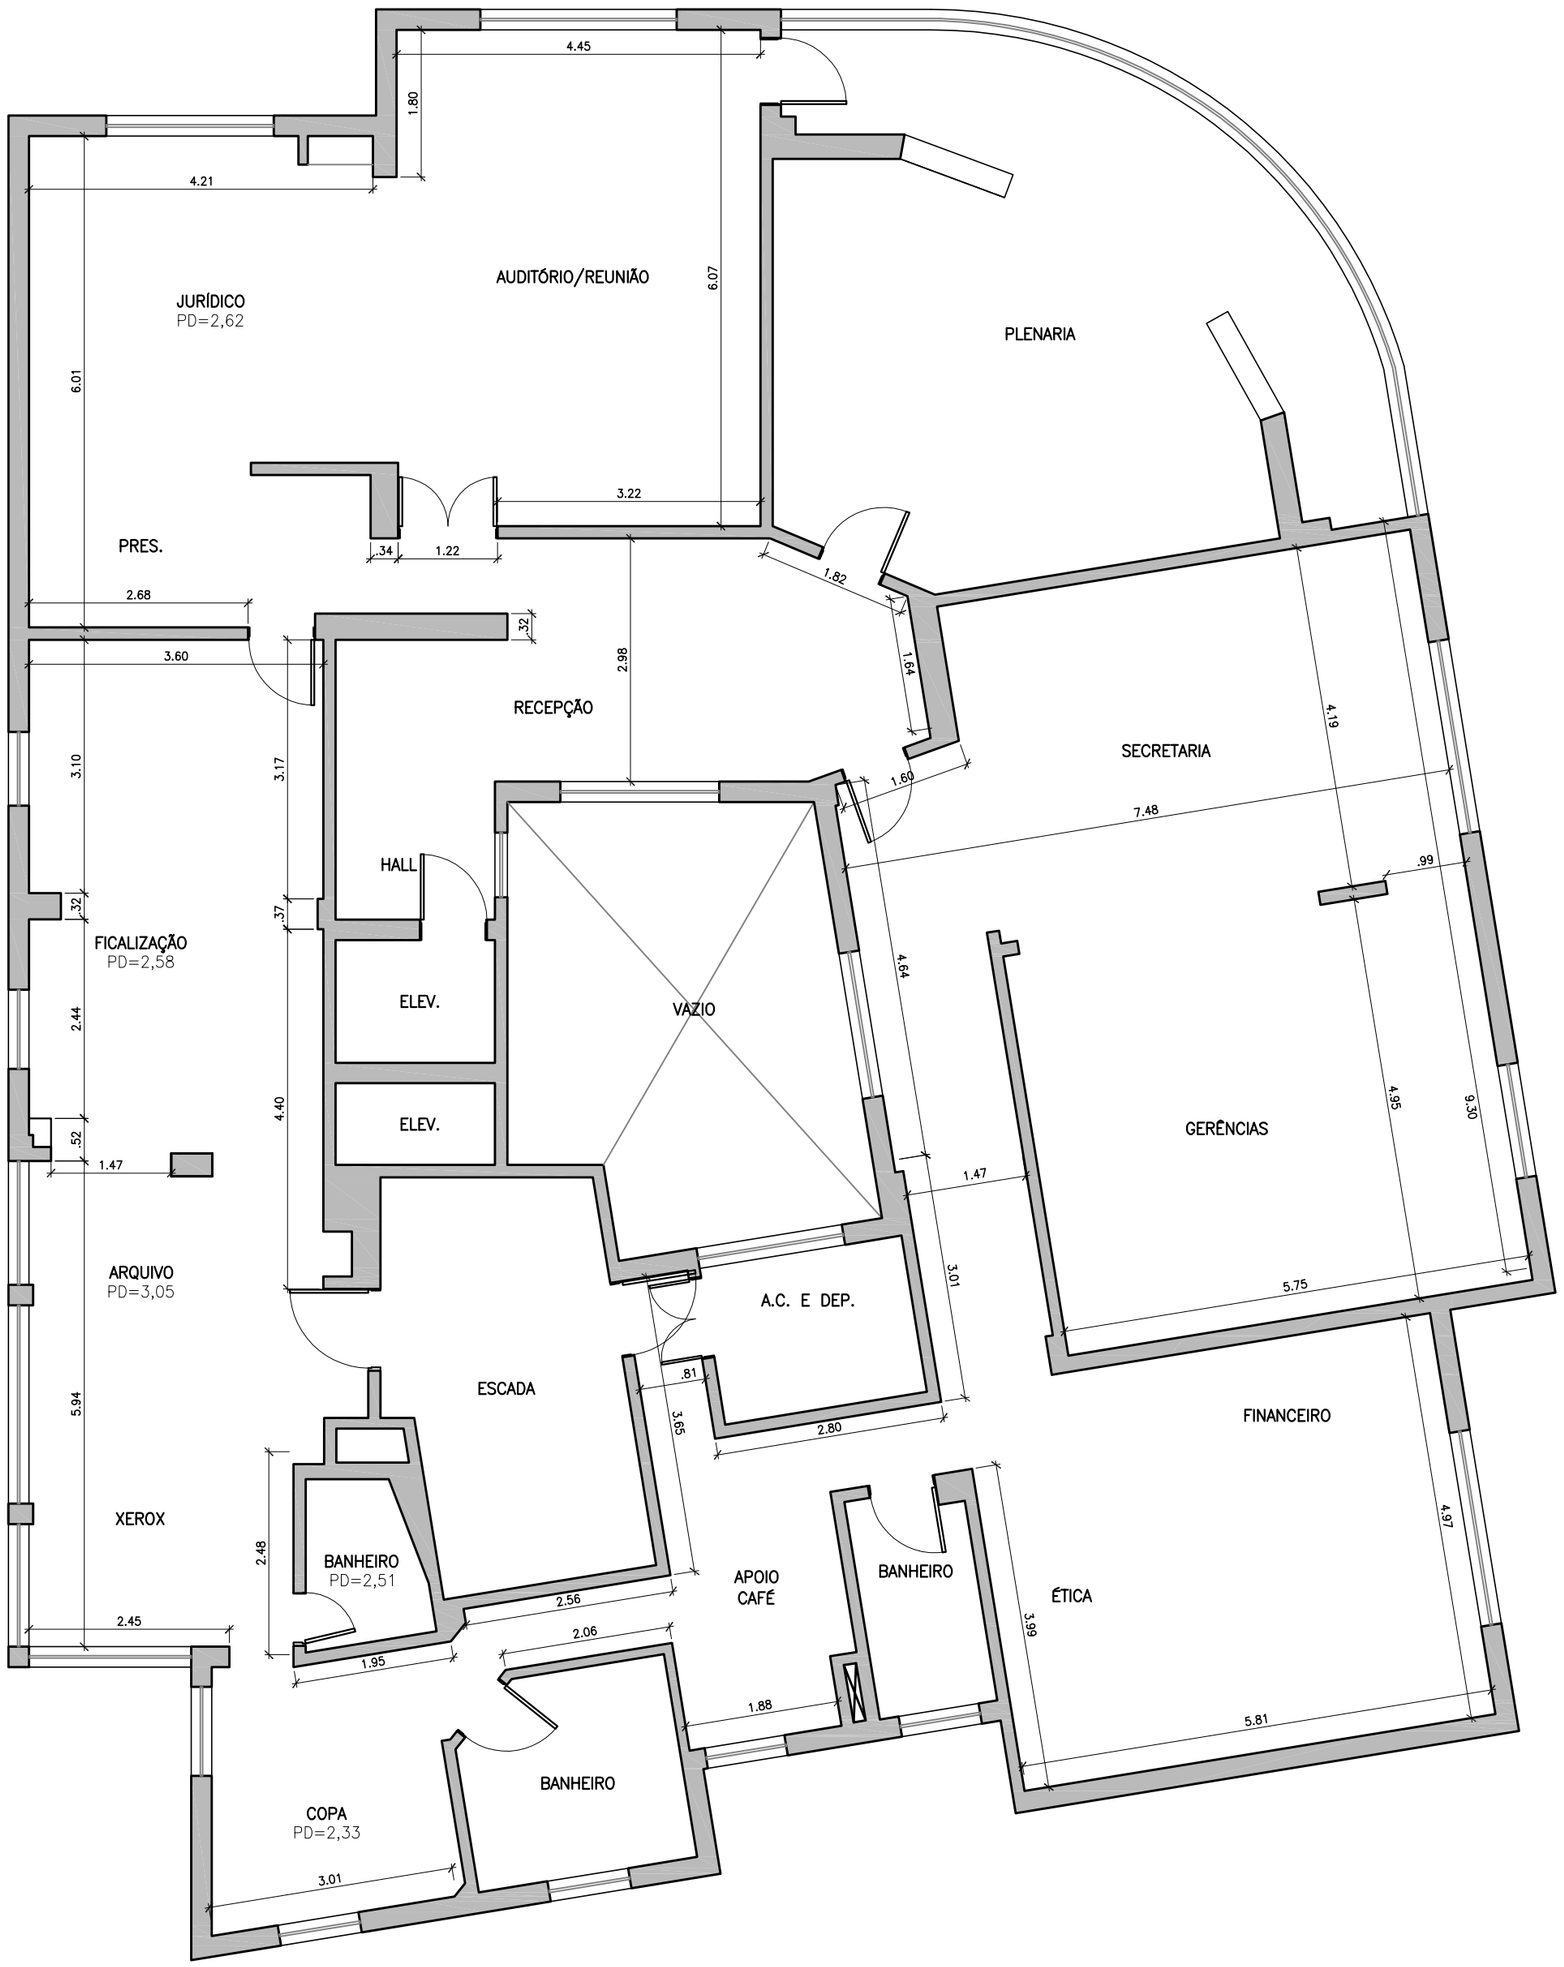

PLANTA DE LEVANTAMENTO CADASTRAL

ESC: 1:75

NOTAS: CONFERIR MEDIDAS EM OBRA, DESENHO EXECUTADO C/ BASE NAS PLANTAS FORNECIDAS

REV.	DATA	ALTERAÇÃO	RESPONSÁVEL

Planejamento de Interiores
Rua: Alvaro Rodrigues, 1036 - Brooklin - SP
Fone/Fax: 3842-0644 - Email: projetos@eccor.com.br

CLIENTE: ESPAÇO PAULISTA DE NUTRIÇÃO			NÚMERO: 160 08E
LOCAL: AV. PAULISTA			FOLHA: A.01
ASSUNTO: PLANTA DE LEVANTAMENTO CADASTRAL	OBRA: ARQUITETURA DE INTERIORES		A.16
ESCALA: 1:75	DATA: 24/03/09	DESENHO: ECCOR - PLANEJAMENTO DE INTERIORES	REVISÃO: 01 RESP.: FVC

\\PROJETOS1\SERVIDOR\1-ECCOR\SP SO SA 2008\CLIENTES\160 08E ESPACO PAULISTA NUTRICAO\PROJETOS LICITAÇÃO\REVISÃO 17-08-2009\PLANTA - LEVANTAMENTO CADASTRAL_R01.DWG - A2 (594x420mm)