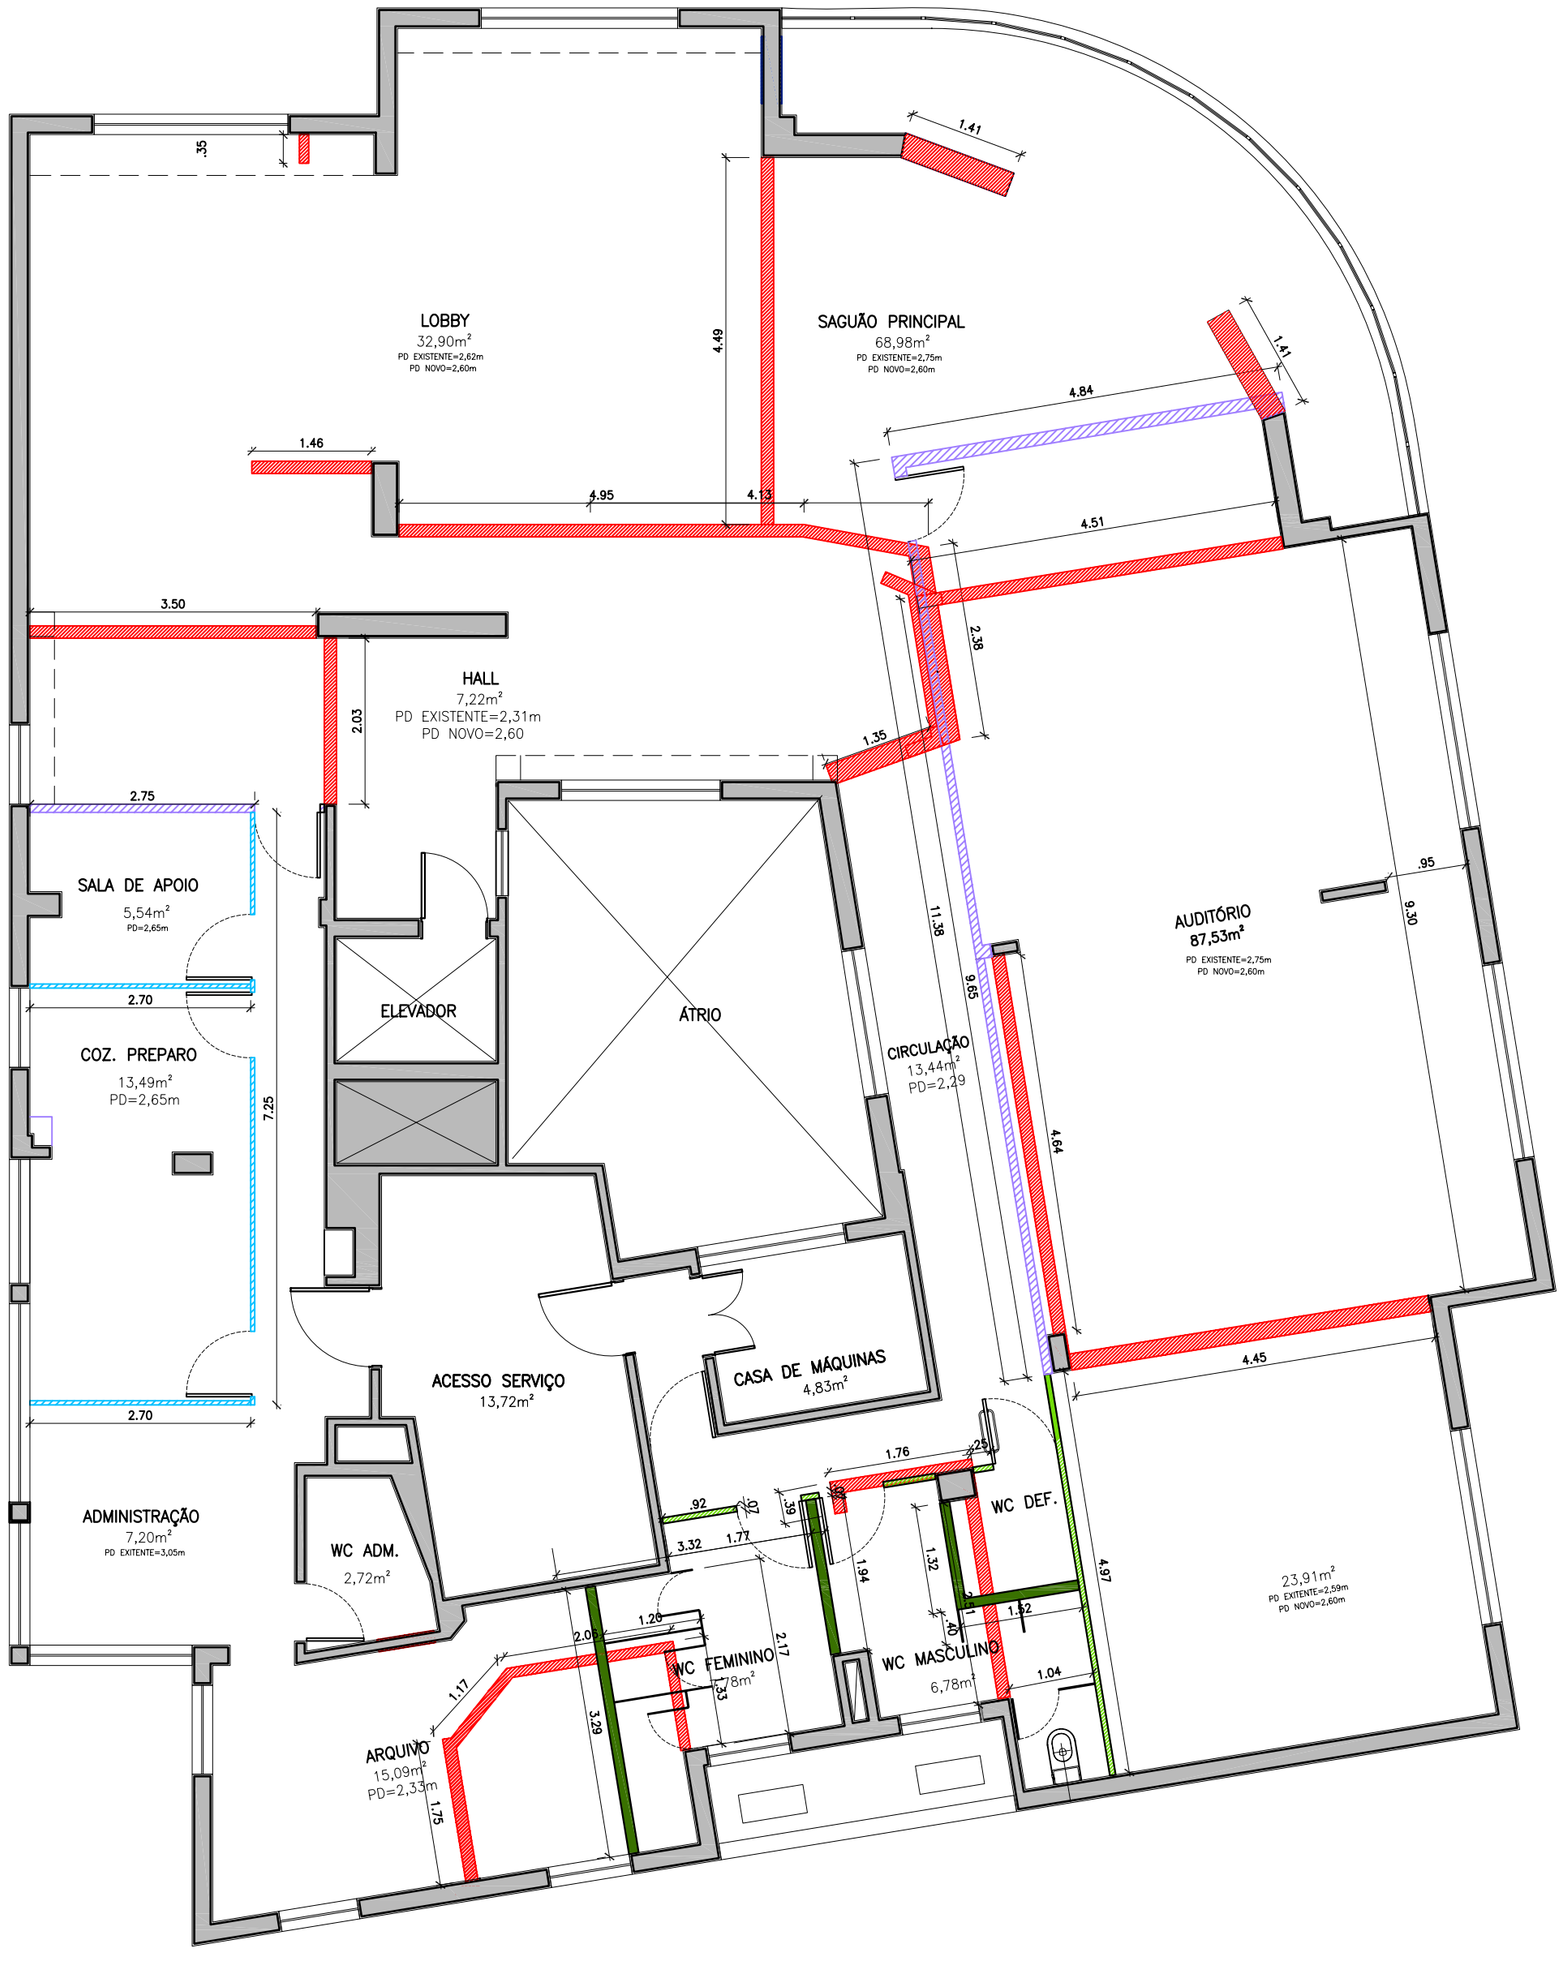

PLANTA DEMOLIR / CONTRUIR

ESC: 1:75

LEGENDA		
VEDAÇÃO		
SIMB.	DESCRIÇÃO	QUANT.
	A DEMOLIR – ALVENARIA	139,70m²
	A CONSTRUIR – DRY WALL VERDE – e=7cm, COM LÃ DE ROCHA E SEPTO .	24,90m²
	A CONSTRUIR – DRY WALL VERDE – e=12cm COM LÃ DE ROCHA E SEPTO.	24,20m²
	A CONSTRUIR – DIVISÓRIA 50MM COM PERFIS DE ALUMÍNIO, SEM BANDEIRA NA COR PRETO.	33,50m²
	A CONSTRUIR – DIVISÓRIAS DE SANITÁRIO PADRÃO NEOCON, FORMICA CINZA CHUMBO	12,20m²
	A CONSTRUIR – DRY WALL C/ ISOLAMENTO ACÚSTICO SÉPTO EM LÃ DE ROCHA – e=10cm	56,90m²

NOTAS
1. AS DIVISÓRIAS EM EUCATEX NÃO ESTÃO CONSIDERADAS NESTE PROJETO, NO ENTANTO TERÃO QUE SER RETIRADAS DO LOCAL.
2. OS ARMÁRIOS EMBUTIDOS E QUAISQUER OUTROS ELEMENTOS EMBUTIDOS NA PAREDE DEVERÃO SER RETIRADOS.
3. NÃO NOS RESPONSABILIZAMOS POR QUANTIDADES, AS MESMAS DEVERÃO SER VERIFICADAS NO LOCAL.

NOTAS: conferir medidas no local

REV.	DATA	ALTERAÇÃO	RESPONSÁVEL

Planejamento de Interiores
Rua:Helena nº280 conj 207 vila olimpia SP
Fone/Fax: 3842-0644 - Email: projetos@eccor.com.br

CLIENTE: ESPAÇO PAULISTA DE NUTRIÇÃO			NÚMERO: 160 08E
LOCAL: AV:PAULISTA			FOLHA: A-02 A-16
ASSUNTO: PLANTA DEMOLIR CONSTRUIR	OBRA: ARQUITETURA DE INTERIORES		
ESCALA: 1:75	DATA: 06/07/2009	DESENHO: ECCOR - PLANEJAMENTO DE INTERIORES	REVISÃO: 01 RESP.: FQC