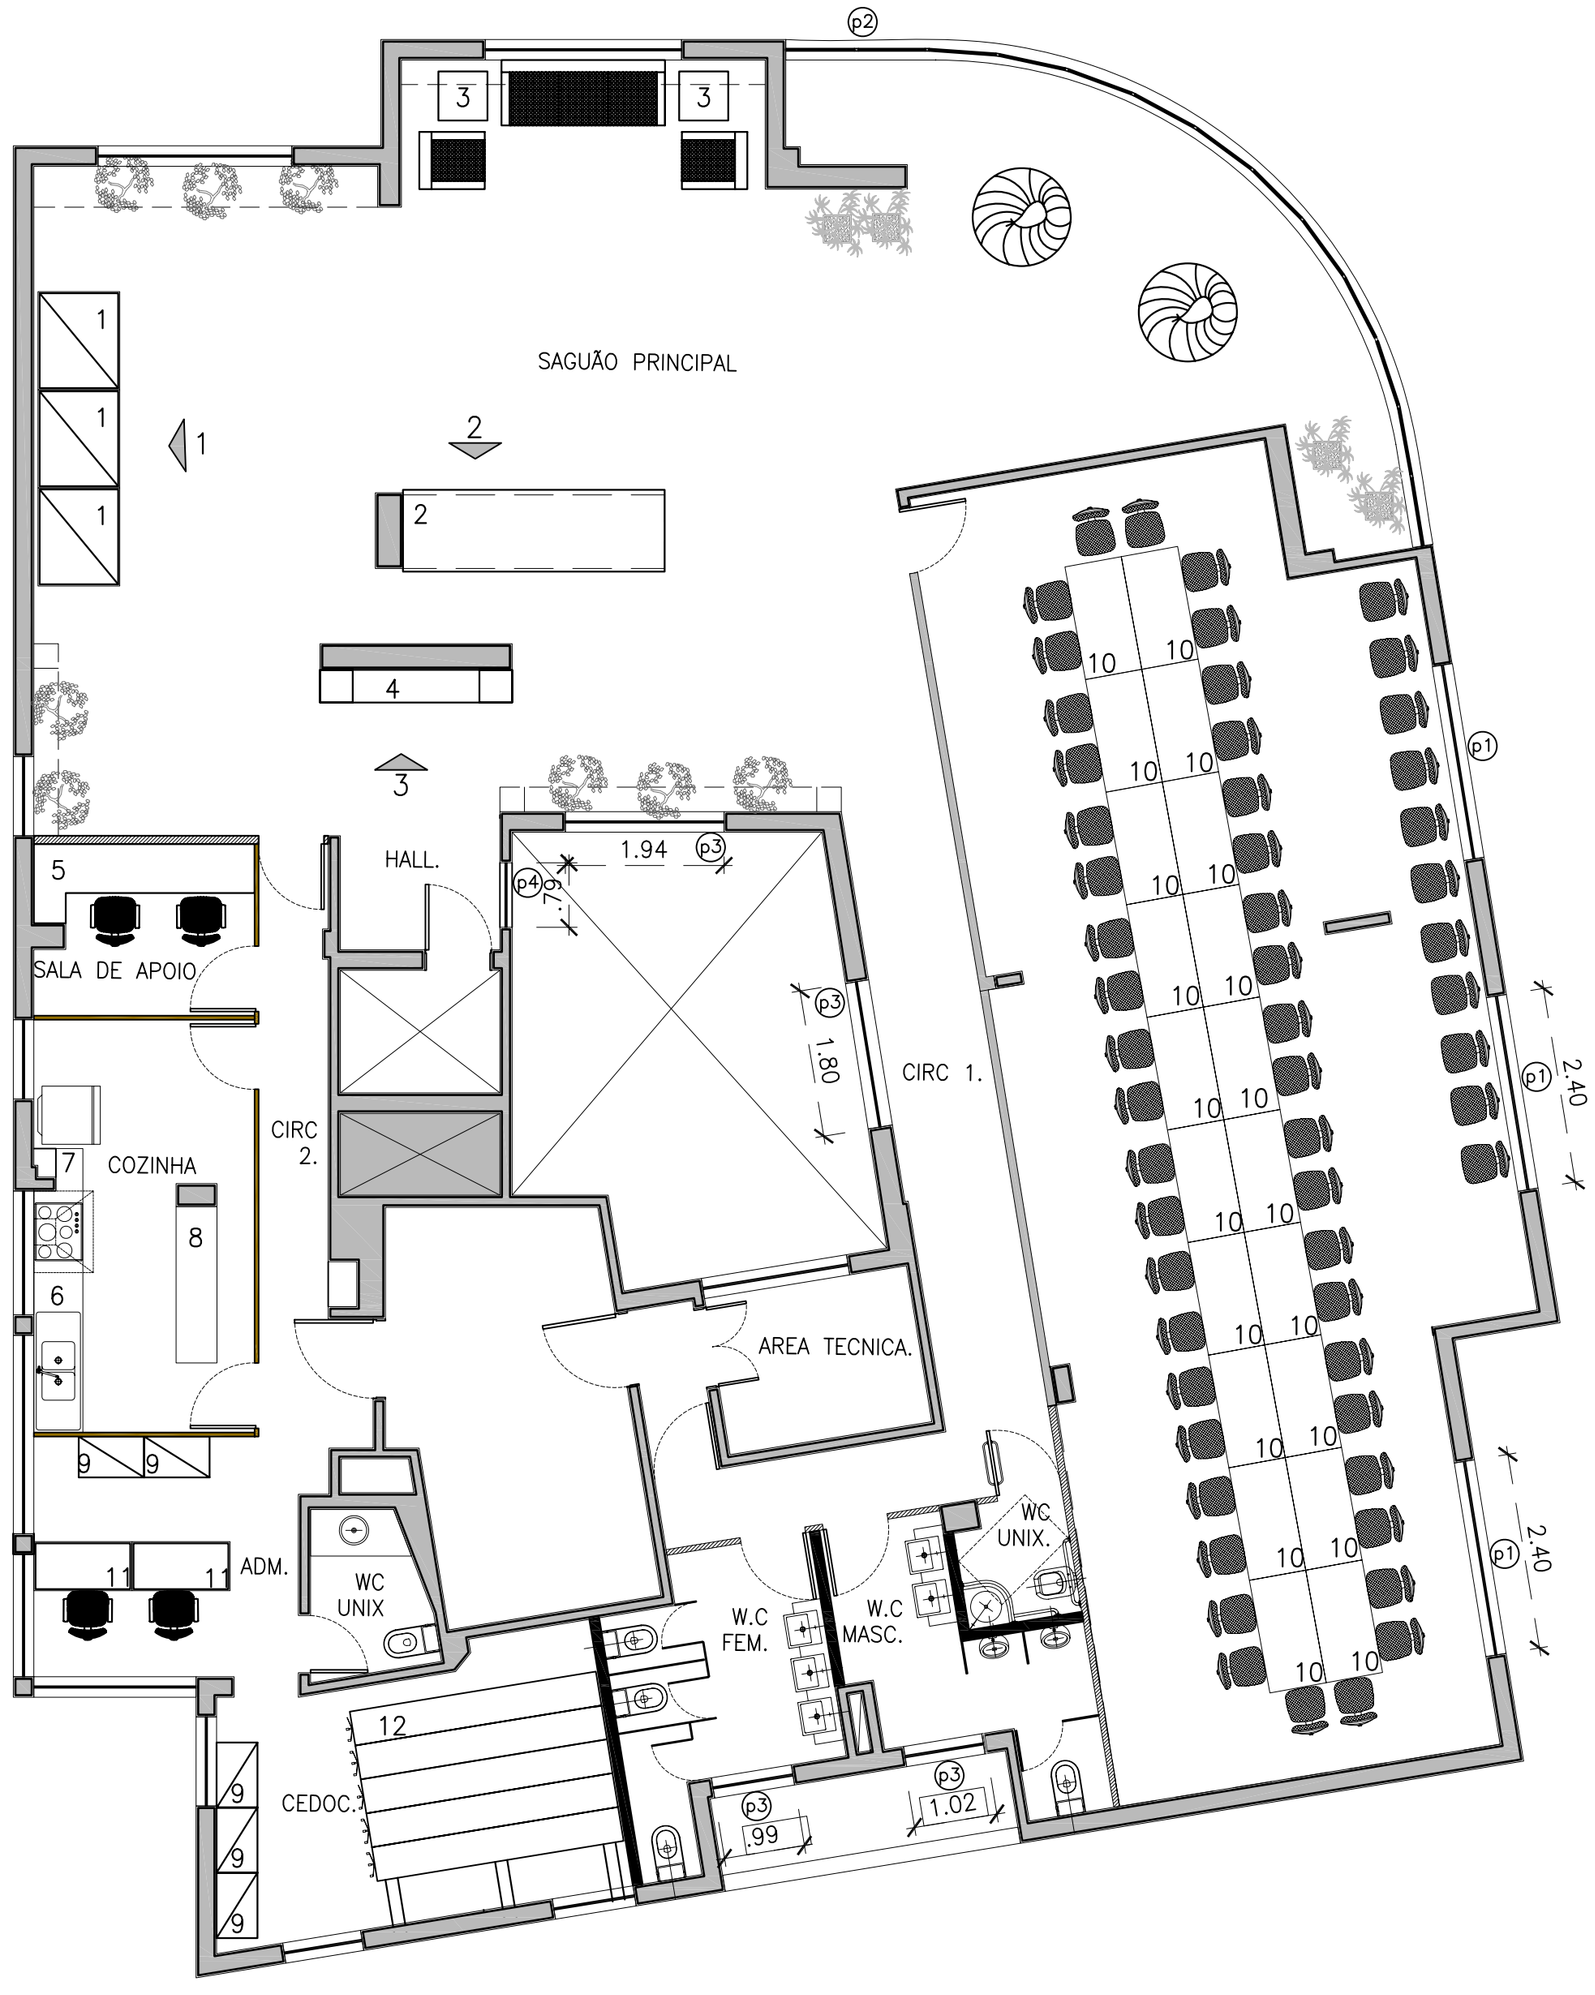

PLANTA BAIXA –

AUDITÓRIO COM MESAS DE REUNIÃO

ESC: 1:75

NOTAS: CONFERIR MEDIDAS NO LOCAL

REV.	DATA	ALTERAÇÃO	RESPONSÁVEL

Planejamento de Interiores
Rua:Helena nº280 conj 207 vila olimpia SP
Fone/Fax: 3842-0644 - Email: projetos@eccor.com.br

CLIENTE: ESPAÇO PAULISTA DE NUTRIÇÃO		NÚMERO:	160 08E
LOCAL: AV. PAULISTA			FOLHA: A-05 / A-16
ASSUNTO: PLANTA DE LAYOUT	OBRA: ARQUITETURA DE INTERIORES		
ESCALA: 1:75	DATA: 06/07/2009	DESENHO: ECCOR - PLANEJAMENTO DE INTERIORES	REVISÃO: 01	RESP.: FQC

Z:\1-ECCOR\SP SO SA 2008\CLIENTES\160 08E ESPACO PAULISTA NUTRICAO\PROJETOS LICITAÇÃO\REVISÃO 17-08-2009\04-05-06160 OBEPLANTA LAY OUT 10-06-2009.DWG - A2 (594x420mm)