




SANCA EM GESSO
PINTURA COR 01
BRANCO NEVE

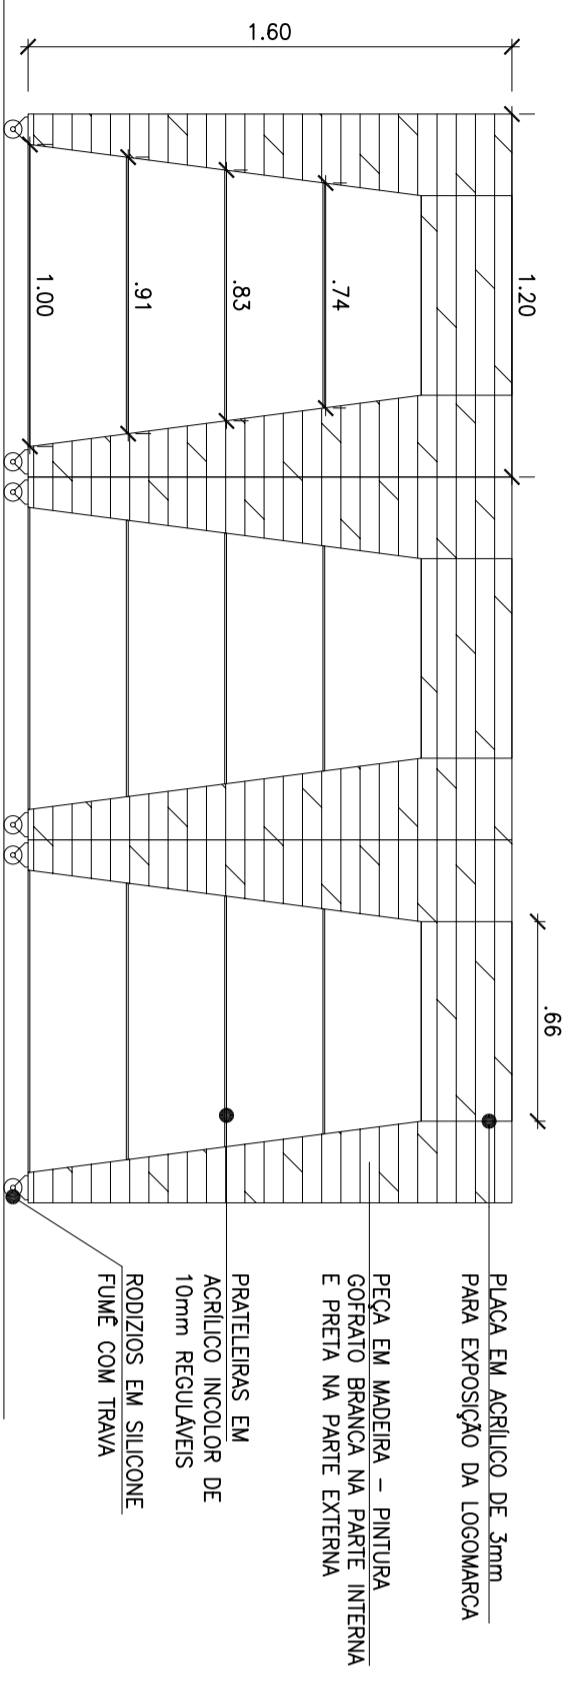


VISTA 1
DET. MARCENARIA
ESC: 1:25

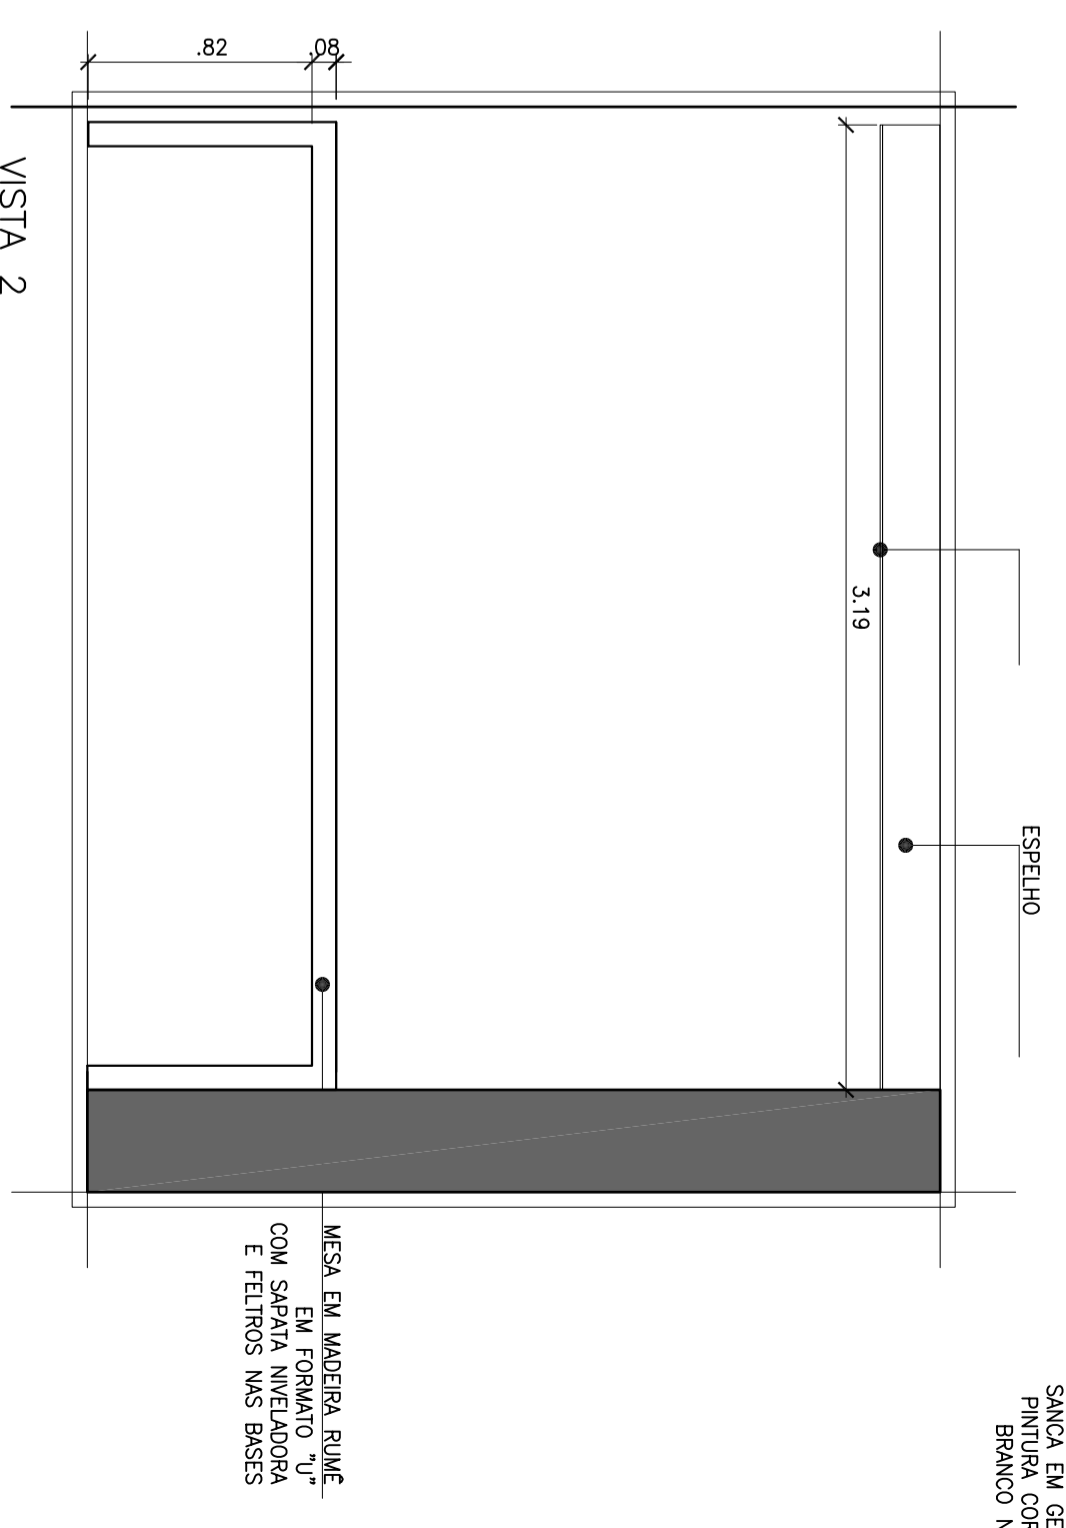

VISTA 2
DETALHE
ESC: 1:25

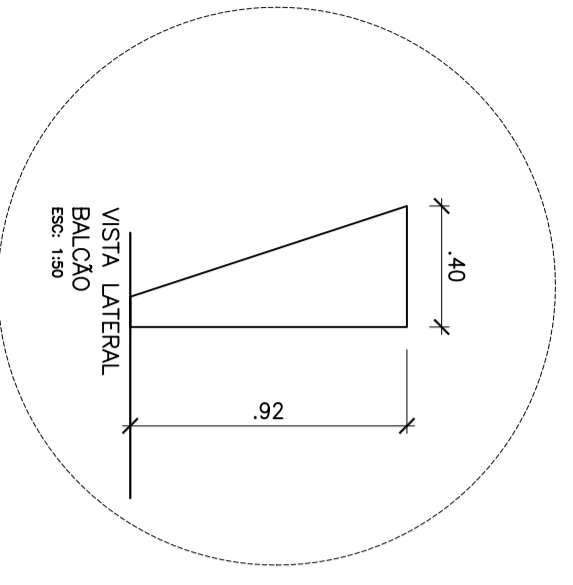

VISTA 3
ESC: 1:25

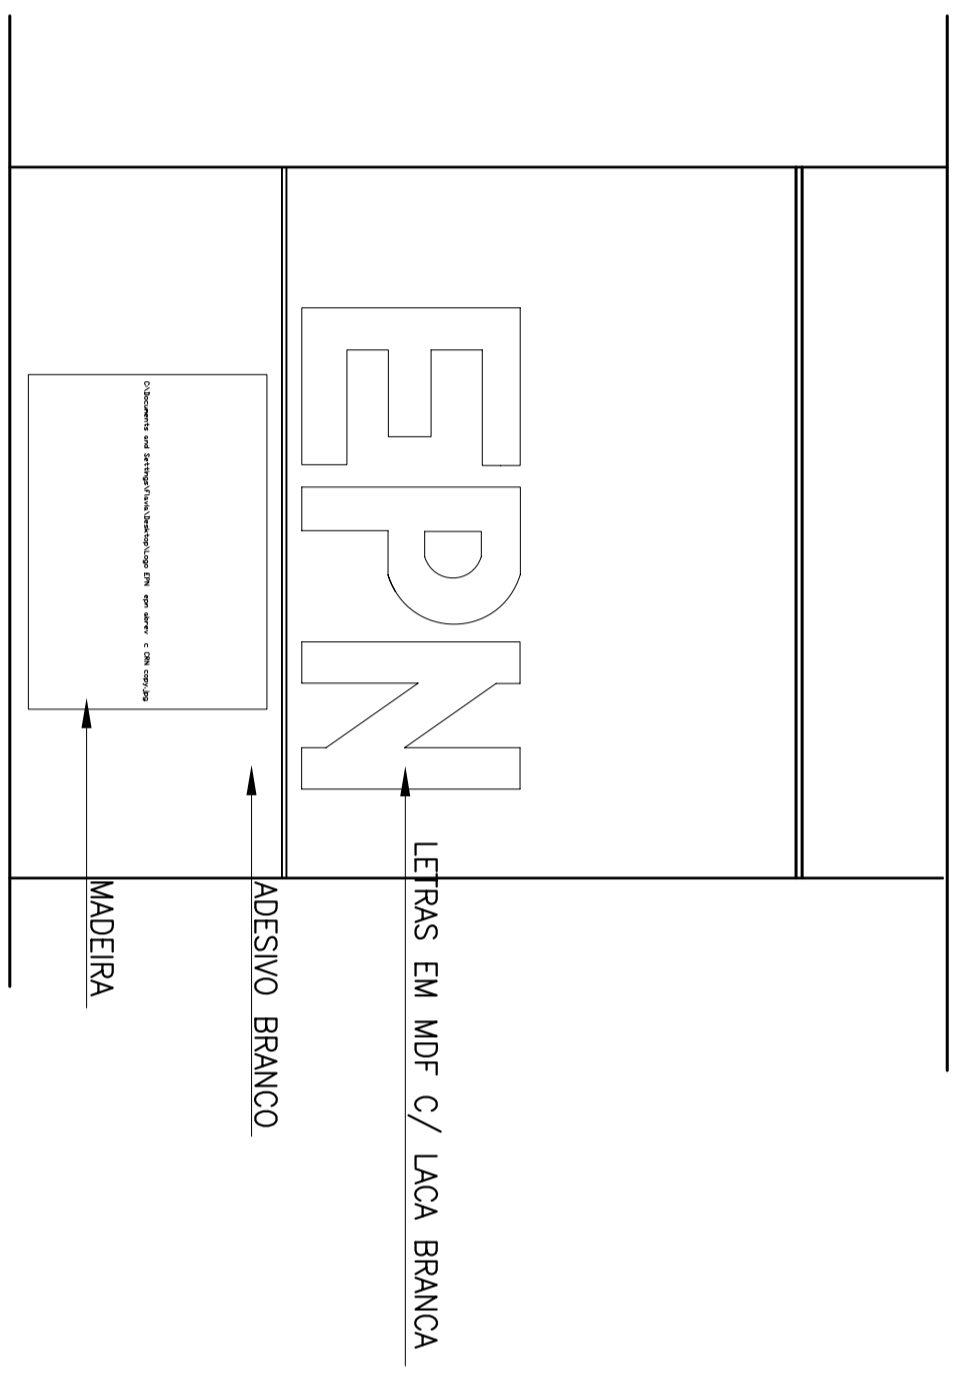

NOTAS - CONFERIR MEDIDAS NO LOCAL

REV.	DATA	ALTERAÇÃO	RESPONSÁVEL

EGOR Planejamento de Interiores
Rua Helena nº 280 conj. 207 Vila Olímpia, SP
Fone/Fax: 3042-0644 - Email: projetos@egor.com.br

CLIENTE: ESPAÇO PAULISTA DE NUTRIÇÃO
LOCAL: AV. PAULISTA
ASSUNTO: VISTAS
ESCALA: 1:25 | DATA: 06/07/2009 | DESENHO: ECCOR - PLANEJAMENTO DE INTERIORES
OBRA: ARQUITETURA DE INTERIORES
REVISÃO: 01 | RESP.: FGC

NÚMERO: 160.08E
FOLHA: A-06
A-16

Z:\1-EGOR\SP\SO_94_2009\CLIENTES\160_OBR_ESPACO_PAULISTA_NUTRICOAO\PRODUTOS_LITRAGEM\REVISO_01-06-2009\04-05-0160_OBR_PAULISTA_LIV_CUIR_10-06-2009\DMG - A2 (594x420mm)