


PLANTA FORRO, LUMINOTÉCNICO E
AR CONDICIONADO
ESC.: 1:75

LEGENDA		
FORRO		
SIMB.	DESCRIÇÃO	QUANT.
////	SANCA COM LUMINAÇÃO EM LAMPADA FLUORESCENTE SUPER 84 AMARELA, EMBUTIDA EM MDF, COM ACRILICO LARANJA. VER DETALHES.	23,10ml
	SANCA EM GESSO ACARTONADO H=20CM, E ACABAMENTO EM ESPELHO; VER DETALHE	2,22m ²
■	FORRO EM GESSO ACARTONADO COM TABICA METALICA USA EM TODA AREA.	278,61m ²

LEGENDA	
LUMINOTÉCNICA	
SIMB.	DESCRIÇÃO (QUANT)
⊕	EMBUTIDO DICROICA 35 ORIENTAVEL-FORRO (3)
◆	EMBUTIDO ORIENTAVEL. ARTO (3)
⊖	EMBUTIDO AR 111 (9)
□	LUMINARIA FLUORESCENTE EX. COM A TROCA DE REATORES E LAMPADAS. (37)
⊕	EMBUTIDA COM 02 LUM. ARTO (8)
⊙	EMBUTIDO FLUORESCENTE COMPACTA (11)
▨	FLUORESCENTE SUPER 84 COR AMARELA EMBUTIDA EM SANCA (24)
☀	VERIFICAR QUANTIDADE NECESSARIA DE LUMINARIAS DE EMERGENCIA, DE ACORDO COM NORMAS
544.46	INTERRUPTOR LINHA PAU. PLUS COR BRANCO

VERIFICAR POSICIONAMENTO DAS SAÍDAS DE AR CONDICIONADO CENTRAL, BEM COMO A TROCA DAS GRELHAS, AS MESMAS DEVERÃO SER PINTADAS DE BRANCO FOSCO. O DIMENSIONAMENTO DAS MÁQUINAS DEVE SER REVISADO E INDEPENDENTES PARA AS SALAS NÃO NOS RESPONSABILIZAMOS PELAS QUANTIDADES ESPECIFICADAS, AR CONDICIONADO, VERIFICAR INTERVENÇÕES E ALTERAÇÕES DE ACORDO COM LUMINARIAS E DIMENSIONAMENTO.

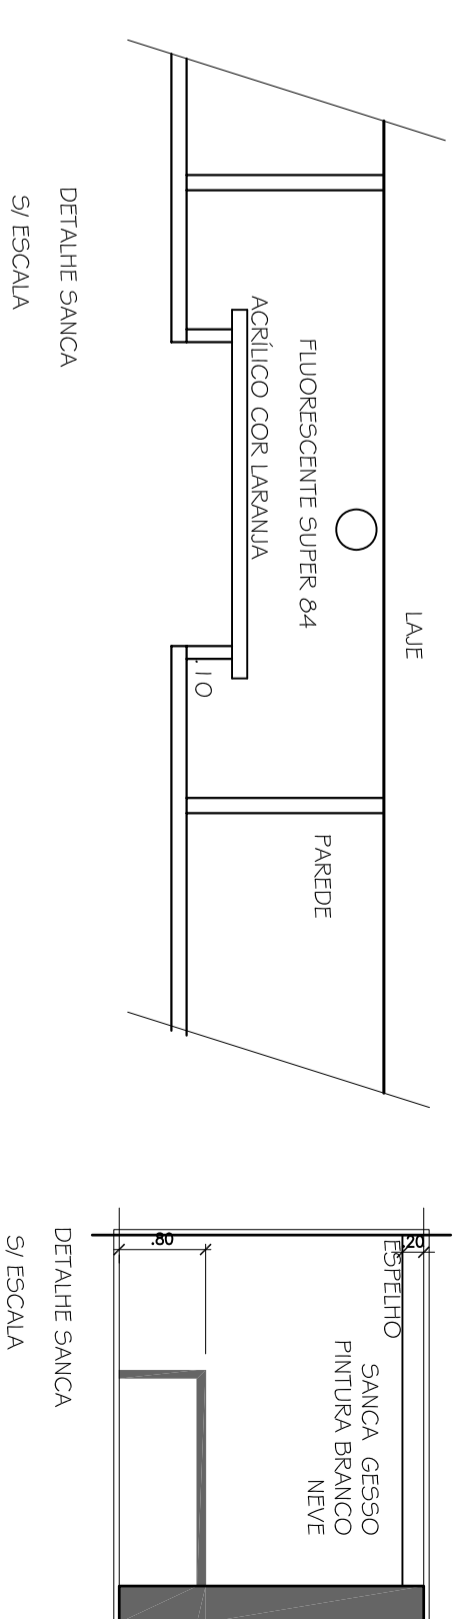

PROJETO

CLIENTE: ESPAÇO PAULISTA DE NUTRIÇÃO

LOCAL: AV PAULISTA

PROJETO: ARQUITETURA DE INTERIORES

ASSISTENTE: PLANTA DE PONTOS, FORRO, LUMINOTÉCNICO E AR CONDICIONADO

ESCALA: 1:75

DATA: 06/07/09

RESPONSÁVEL: ELCOR PLANTEAMIENTO DE INTERIORES

PROJETO: PLANEJAMENTO DE INTERIORES

NUMERO: 160.08E

FORMA: A-09

ESCALA: A-16

PLANEJAMENTO de Interiores

Rua: Helena nº 290 conj 207 Vila Olimpia SP

Fone: (11) 3042-0444 - Email: projeto@elcor.com.br