
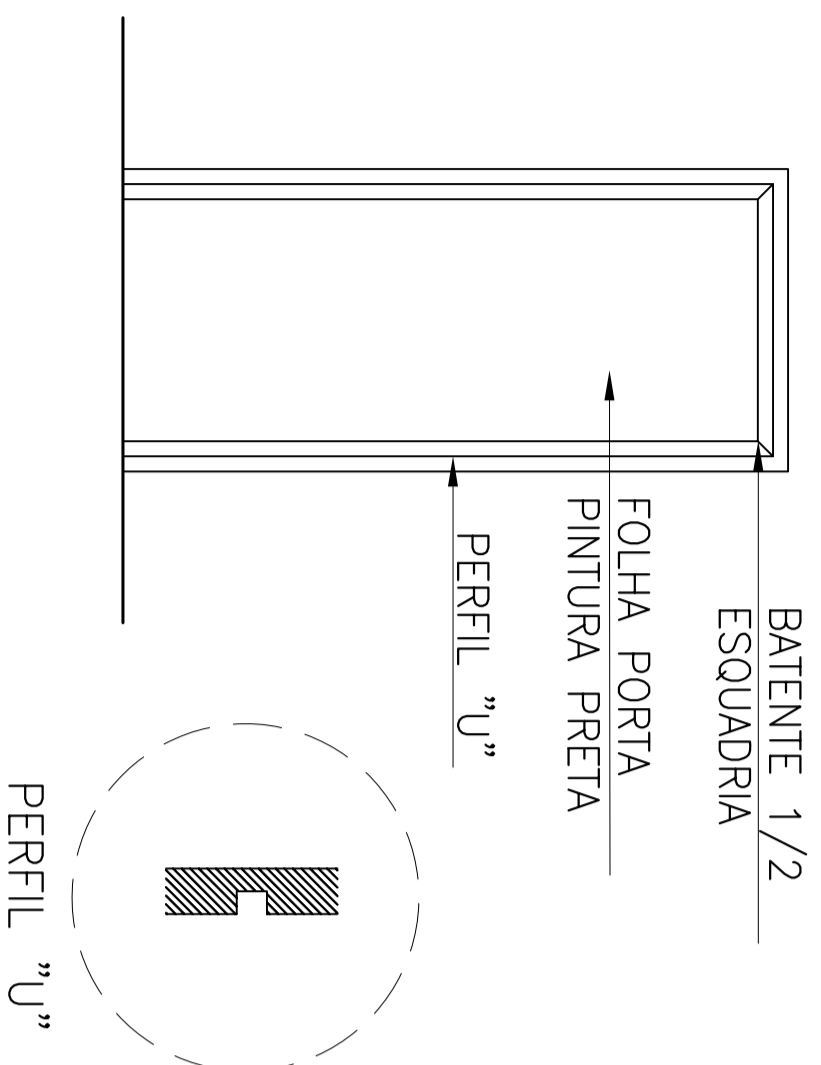


VISTA 1
ESC.: 1:25

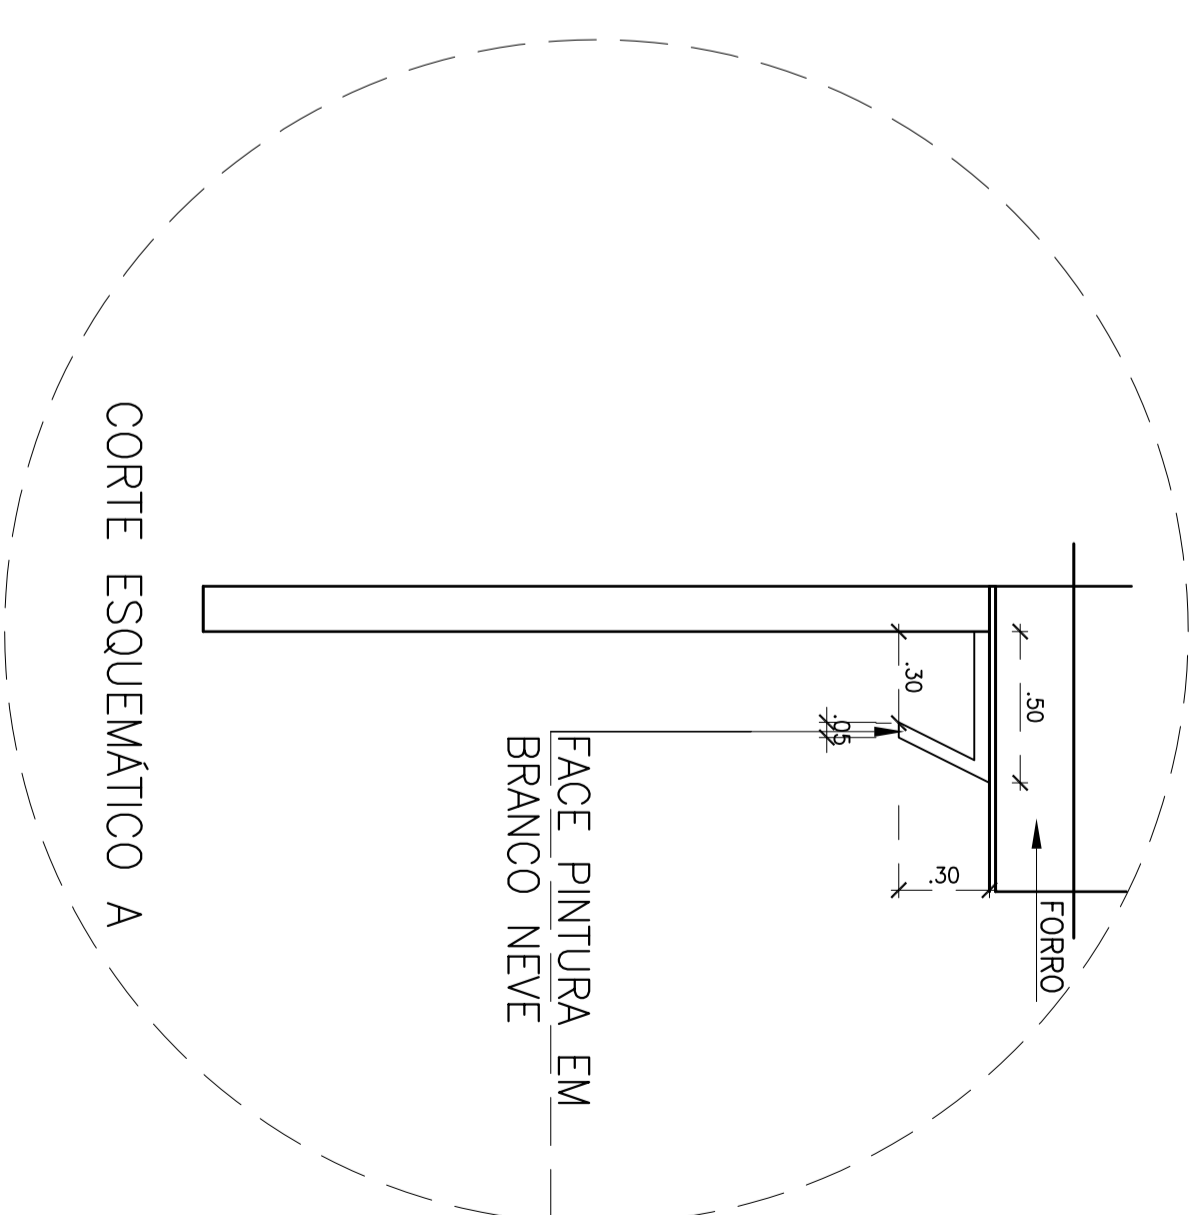

DET. 1
ESC.: 1:25

NOTAS

REV	DATA	ALTERAÇÃO	RESPONSÁVEL

NOME: ESPAÇO PAULISTA DE NUTRIÇÃO		LOGO: AV. PAULISTA	
OBS: ARQUITETURA DE INTERIORES		OBS: ASSANTO VISTAS	
ESCALA: 1:25	DATA: 06/07/09	DESENHO: ECDOR - PLANEJAMENTO DE INTERIORES	REVISÃO: 01
NÚMERO: 160.08E		FOLHA: A-11	
RESPOSTA: A-16			

Egor Planejamento de Interiores
Rua Helena nº280 conj. 207 Vila Olimpia SP
Fones: 5042.5244 - Email: paulista@egor.com.br